


(建物 ・ 豆まき ・ 福豆手渡し配置図)

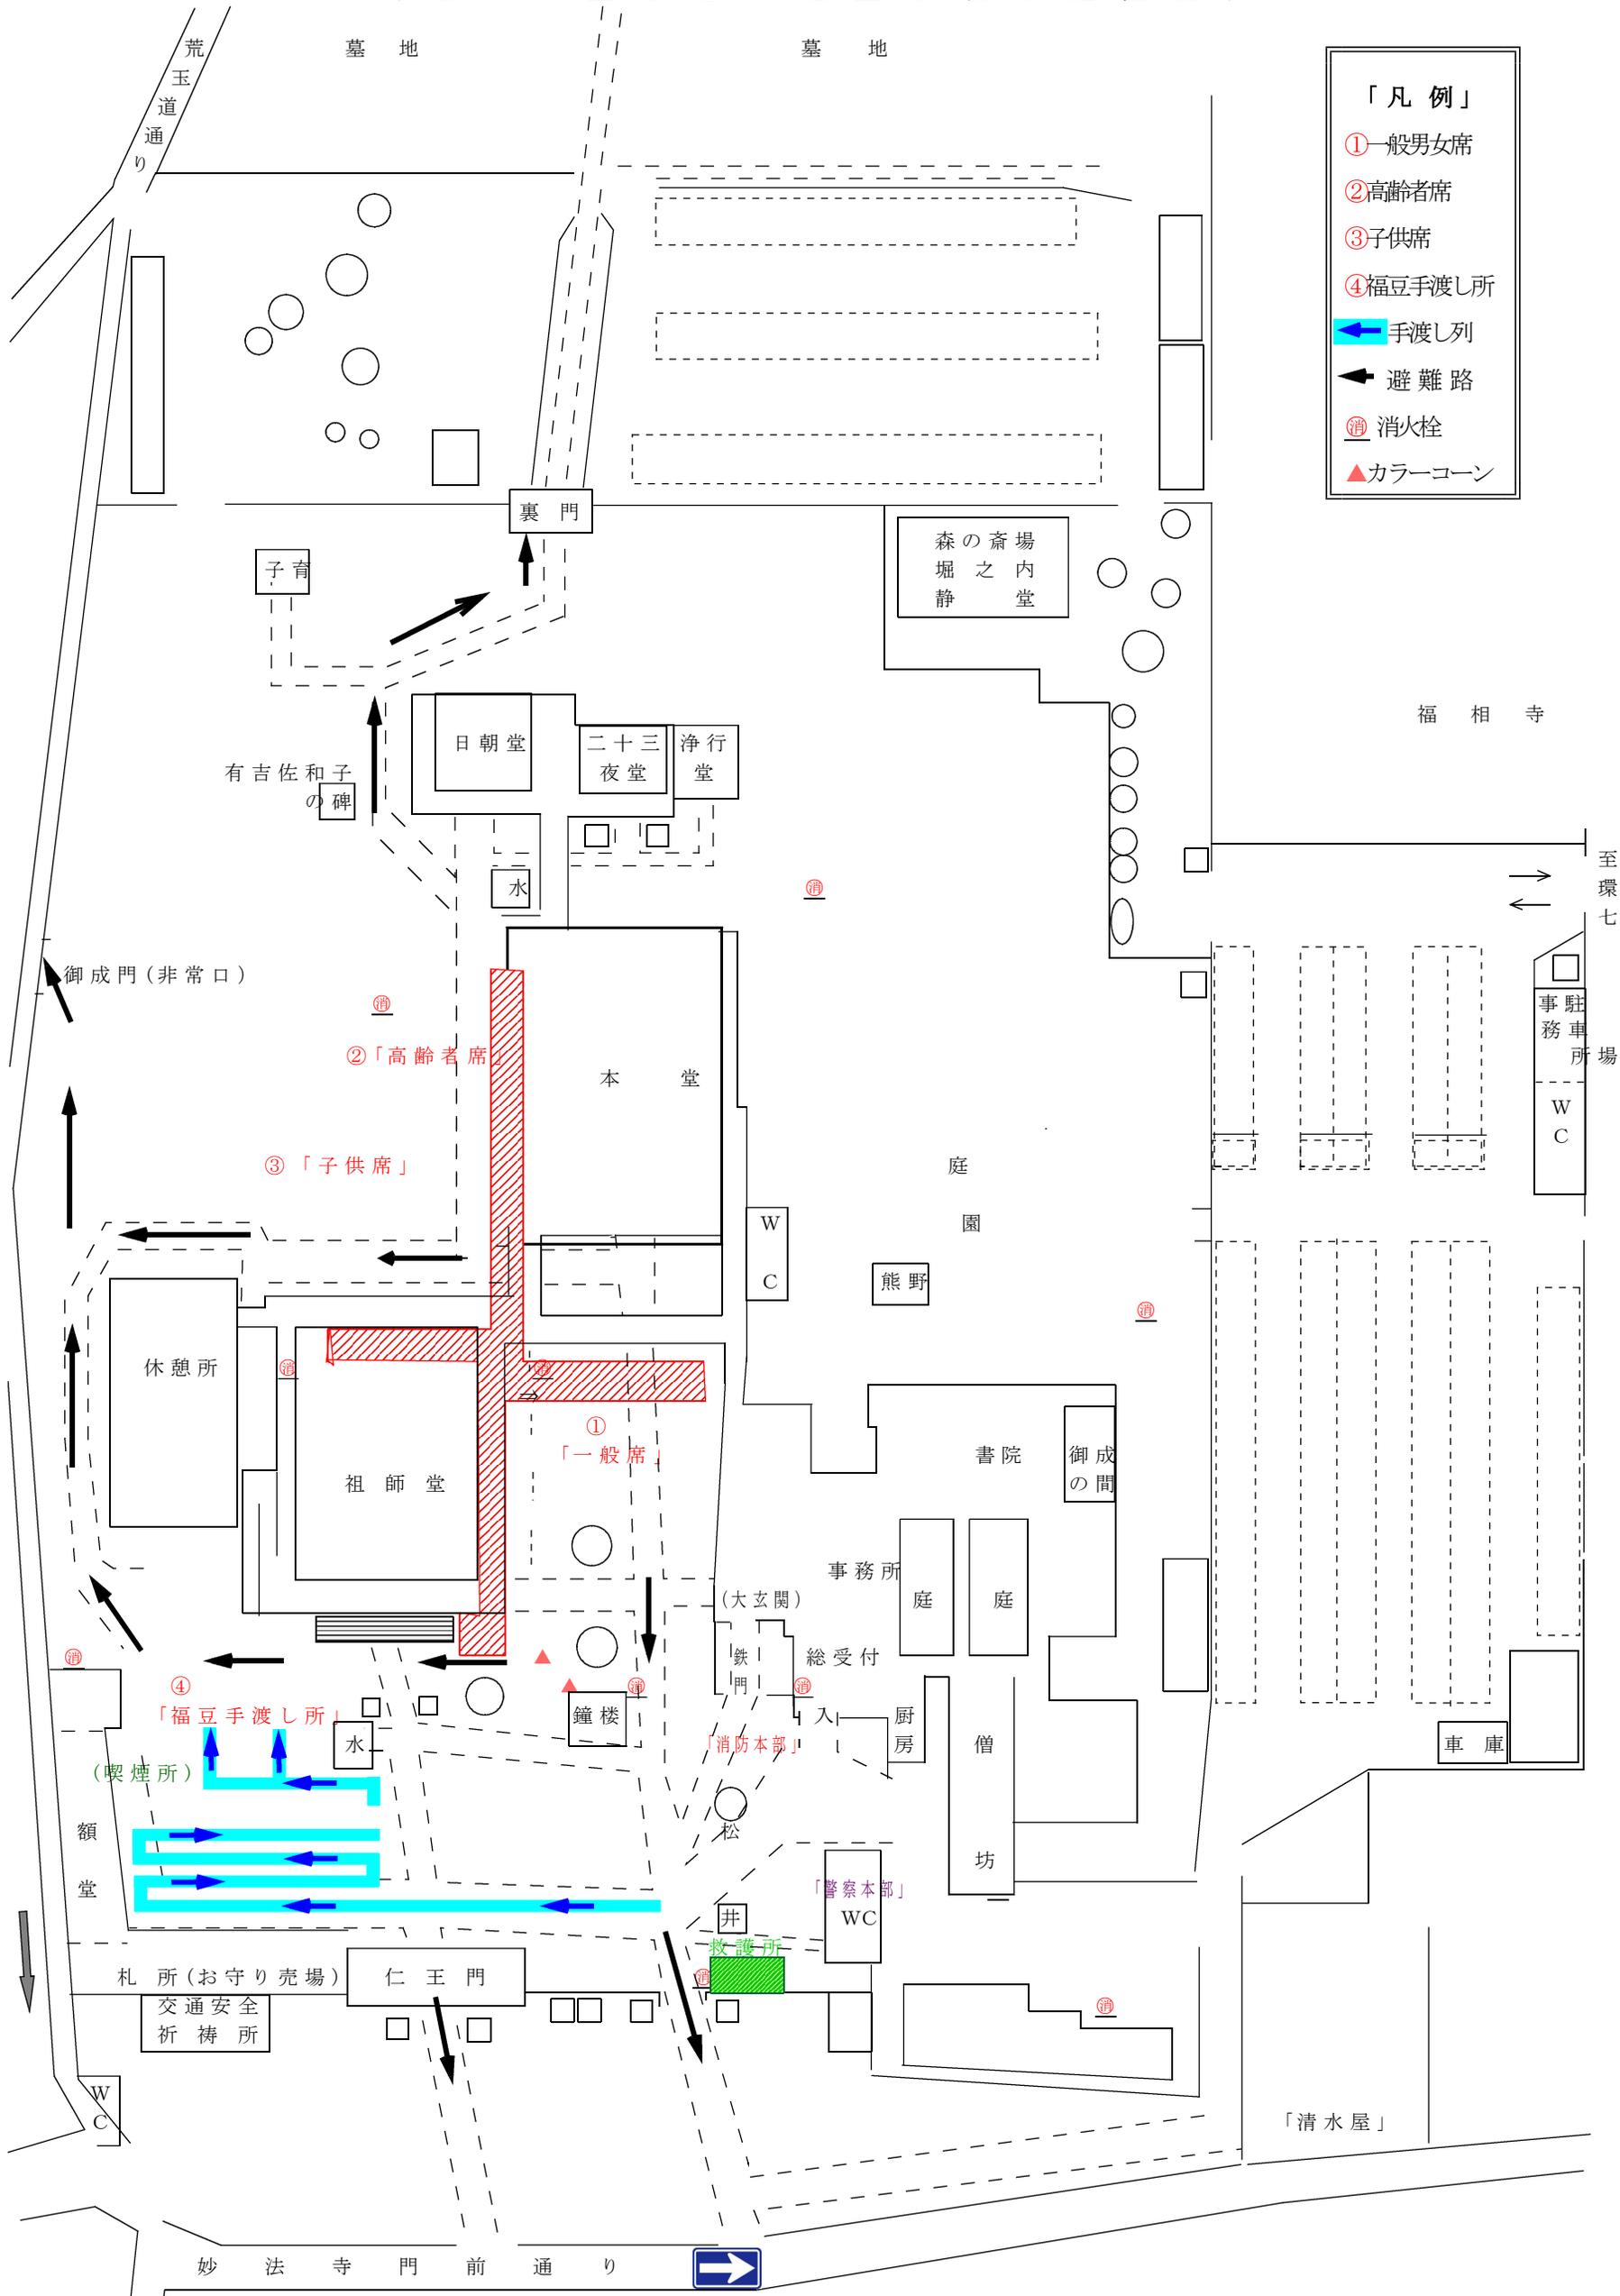

- 「凡例」
- ① 一般男女席
 - ② 高齢者席
 - ③ 子供席
 - ④ 福豆手渡し所
 - ← 手渡し列
 - ← 避難路
 - 消 消火栓
 - ▲ カラーコーン